
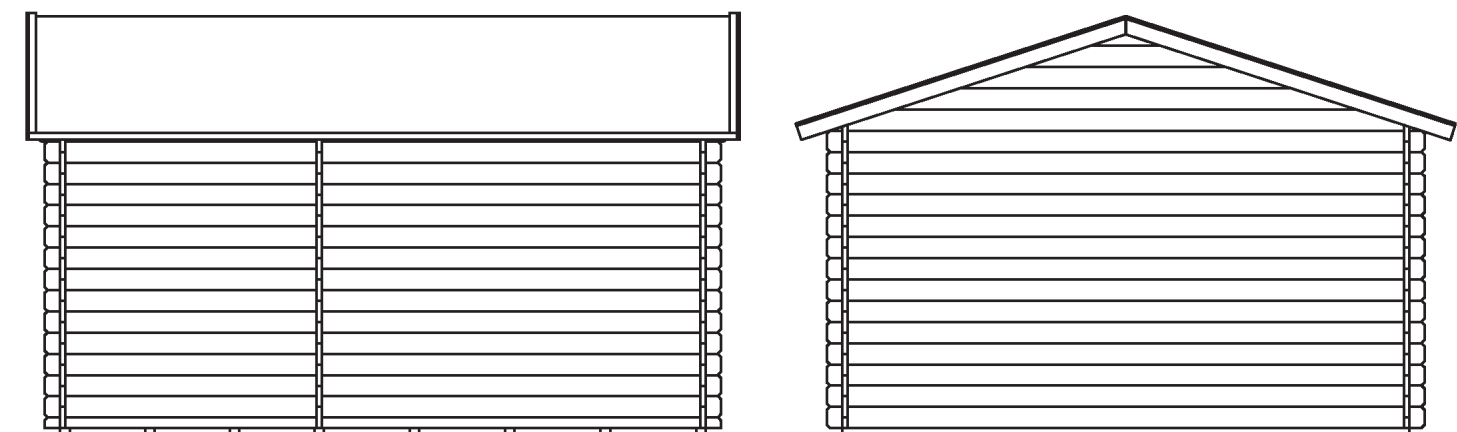
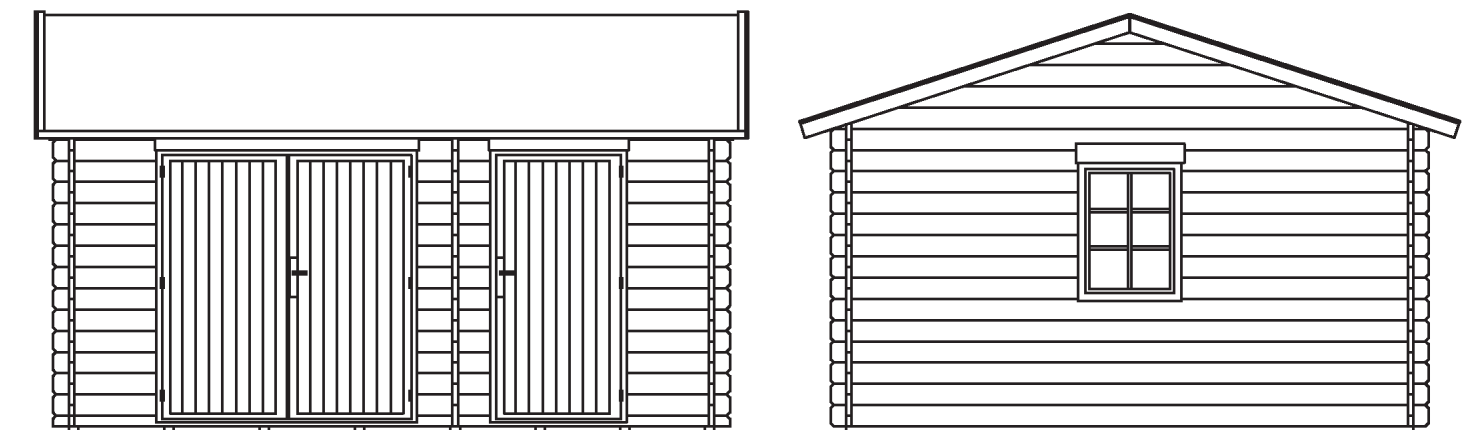
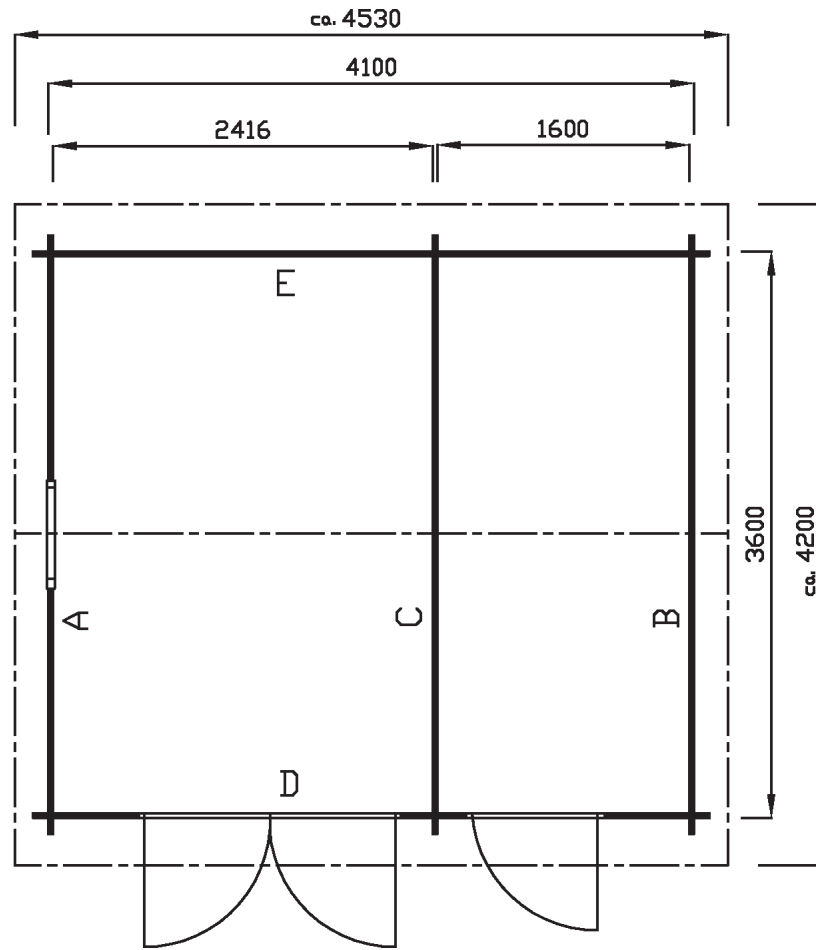


kylä/ kunnanosa	tilan nimi/kortteli	tilan RN:o/ tontti	rakennustoimenpide UUDISRAKENNUS	juoks. N:o
hakija ja osoite			sisältö PÄÄPIIRUSTUS	mittakaava 1:50
rakennuspaikan osoite			LILLEVILLA 59 POHJAPIIRUSTUS, JULKISIVUT JA LEIKKAUS	
suunnittelija	LUOMAN PUUTUOTE Oy		piirustusnumero	ARK
allekirjoitus			päiväys	


JULKISIVUT



POHJAPIIRUSTUS



LEIKKAUS

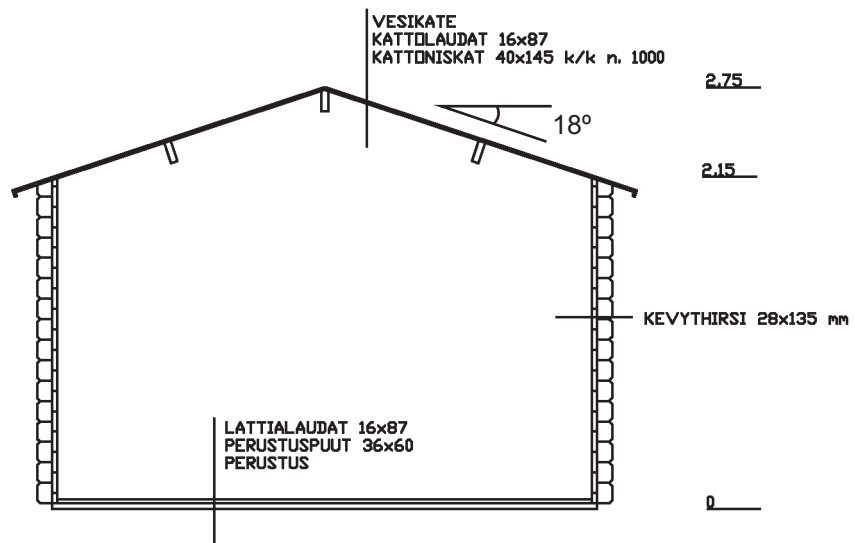

RAKENNUSALA	14,76 m ²
HUONEALA	14,30 m ²
TILAVUUS	34,0 m ³